




### RZUT PRZYZIEMIA

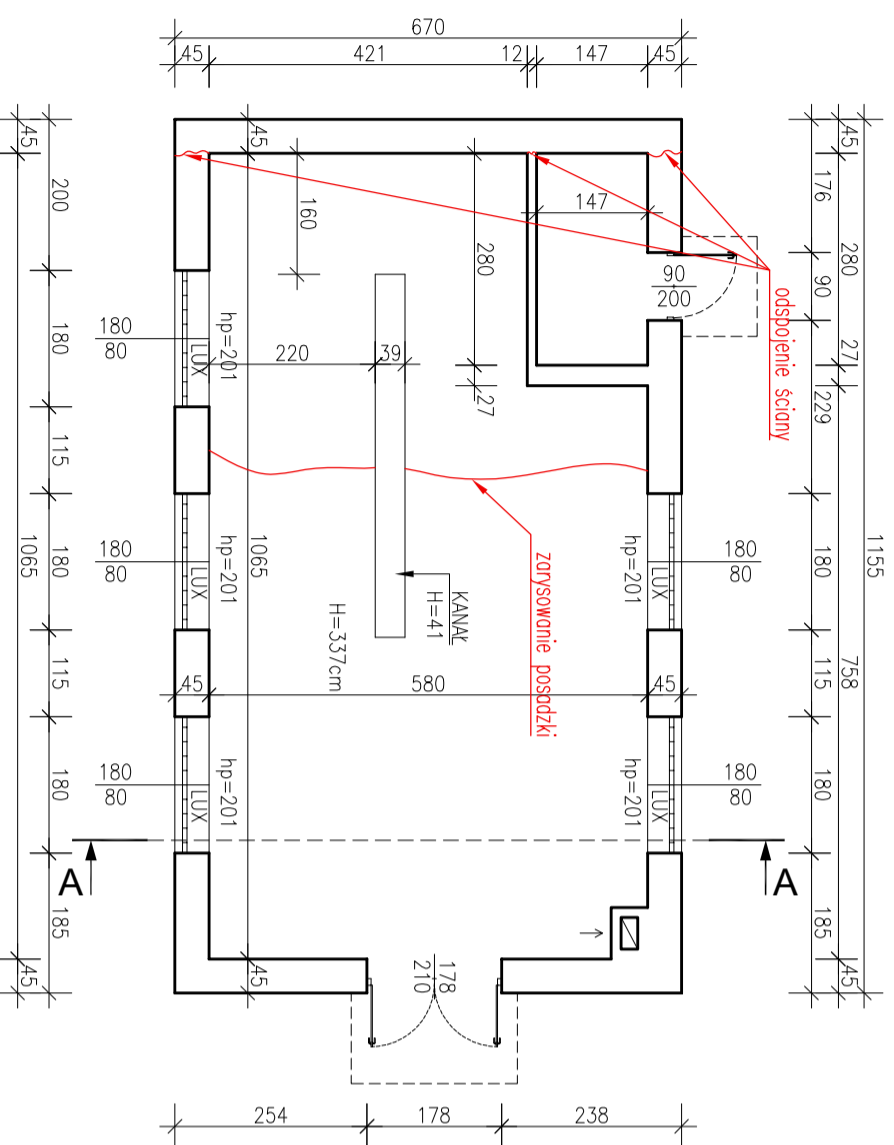


### RZUT DACHU

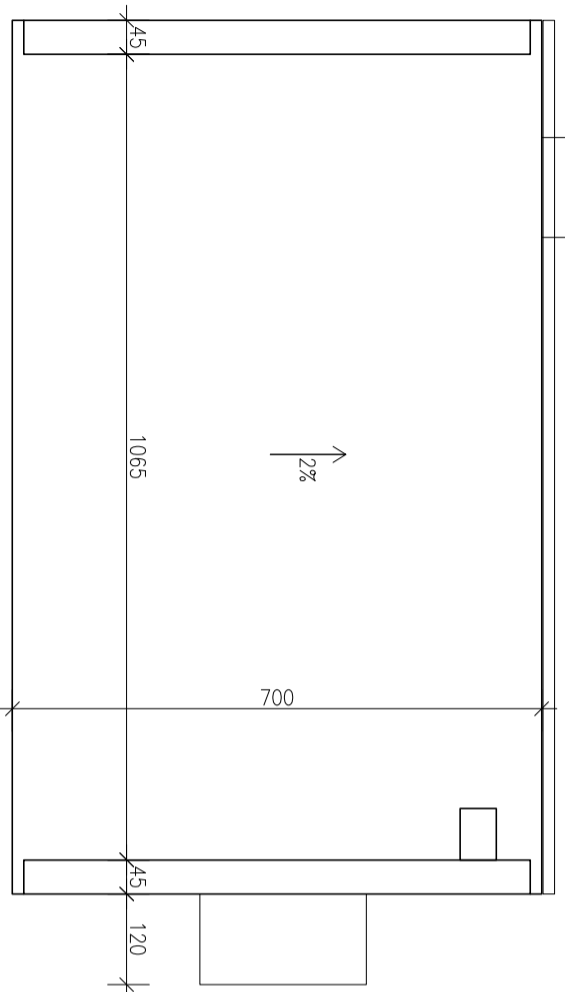


### PRZEKRÓJ A-A

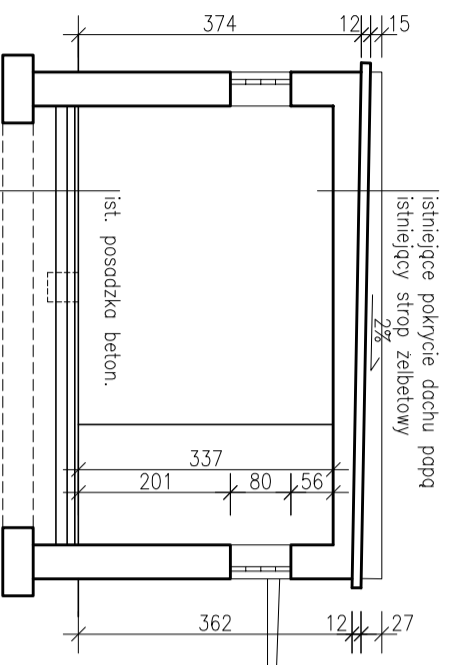

### ELEWACJA BOCZNA

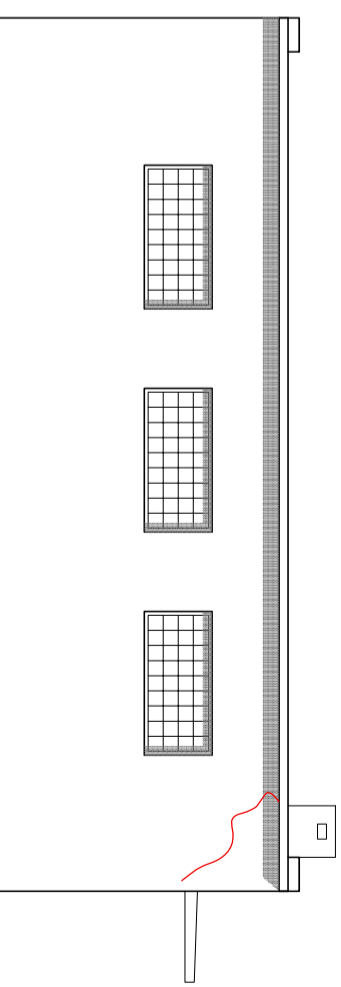


### ELEWACJA BOCZNA

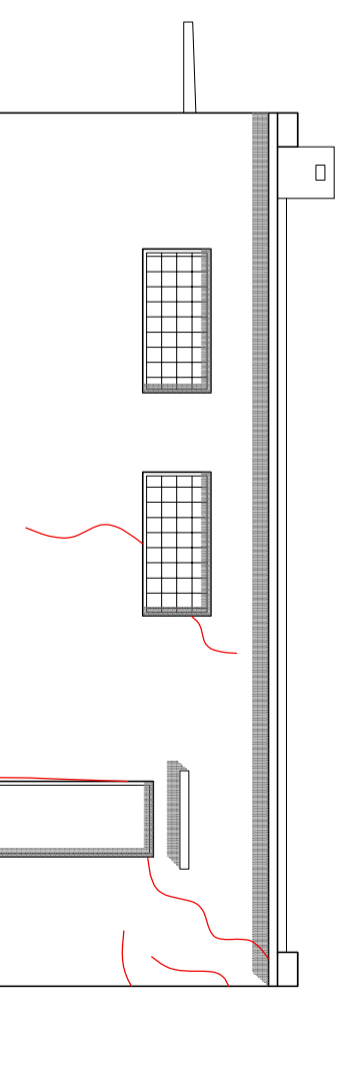


— uszkodzenia murów

### ELEWACJA FRONTOWA

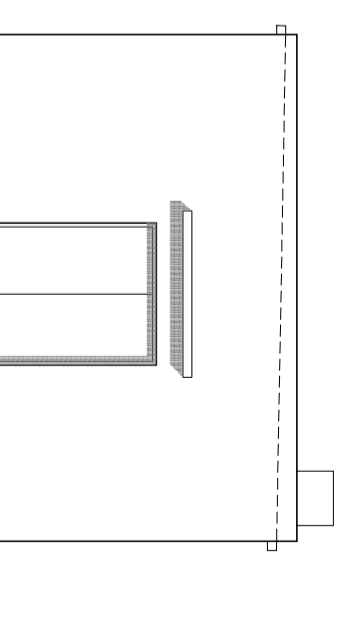

### ELEWACJA TYLNA

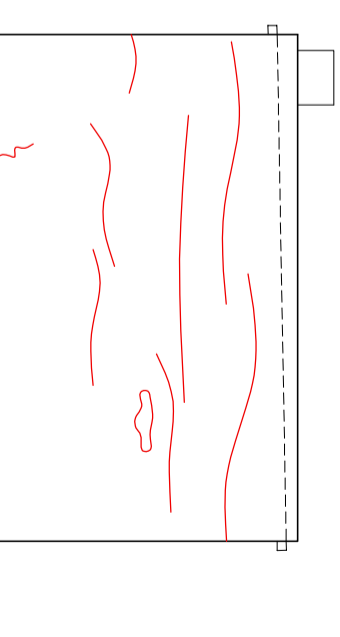

### INWENTARYZACJA

SKALA 1:100

TEMAT: REMONT BUDYNKU HYDROFORNI

RYS. NR 1

| PROJEKTANT: | IMIĘ I NAZWISKO          | UPRAWNIENIA | PODPIS | ADRES:      | Dobroszów Duży działka nr  | gm. Nowogród Bobrz. |
|-------------|--------------------------|-------------|--------|-------------|----------------------------|---------------------|
|             | mgr inż. Artur Widziński | 4/90/ZG     |        | BRANŻA:     | ARCHITEKTONICZNO-BUDOWLANA |                     |
|             | Karol Ewertowski         | 82/82/ZG    |        | DATA        | 22.11.2019 r.              |                     |
|             |                          |             |        | NR. RYSUNKU | 1                          |                     |