




## RZUT PRZYZIEMIA

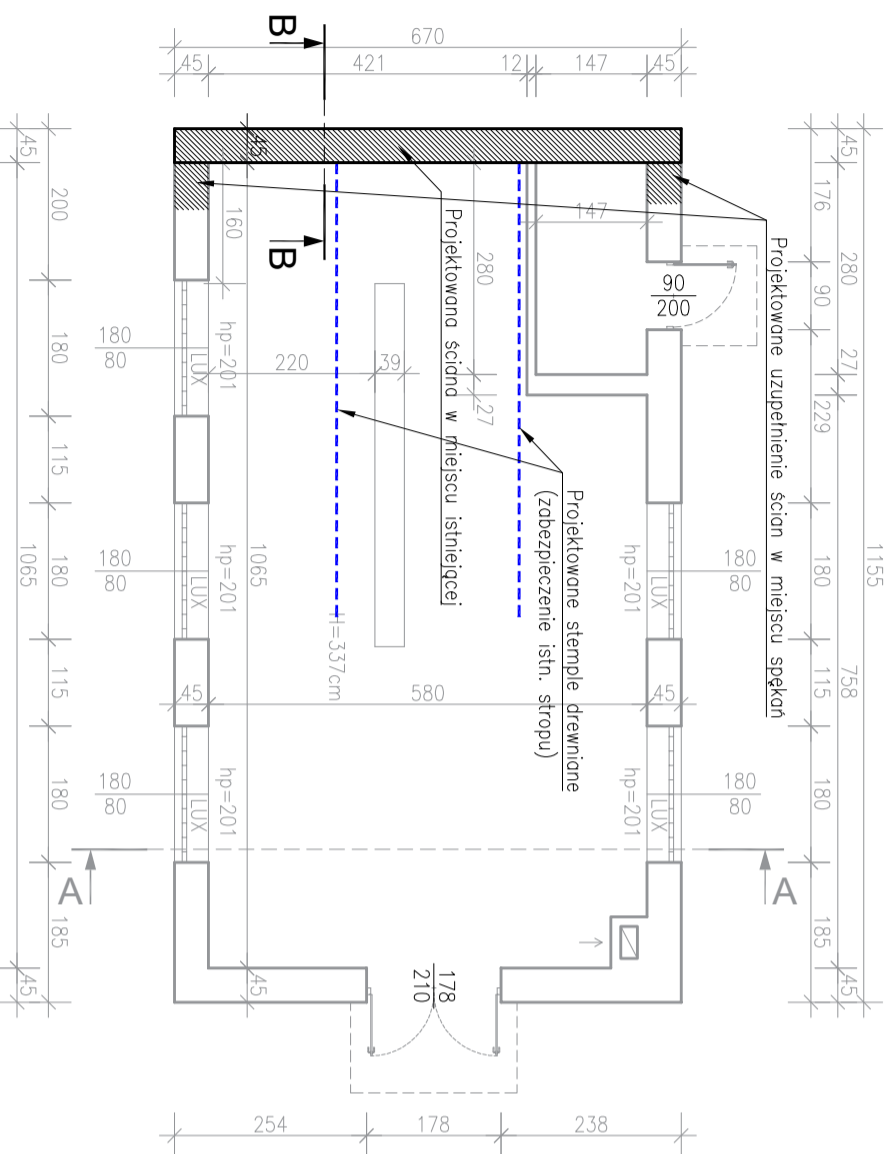


## RZUT DACHU

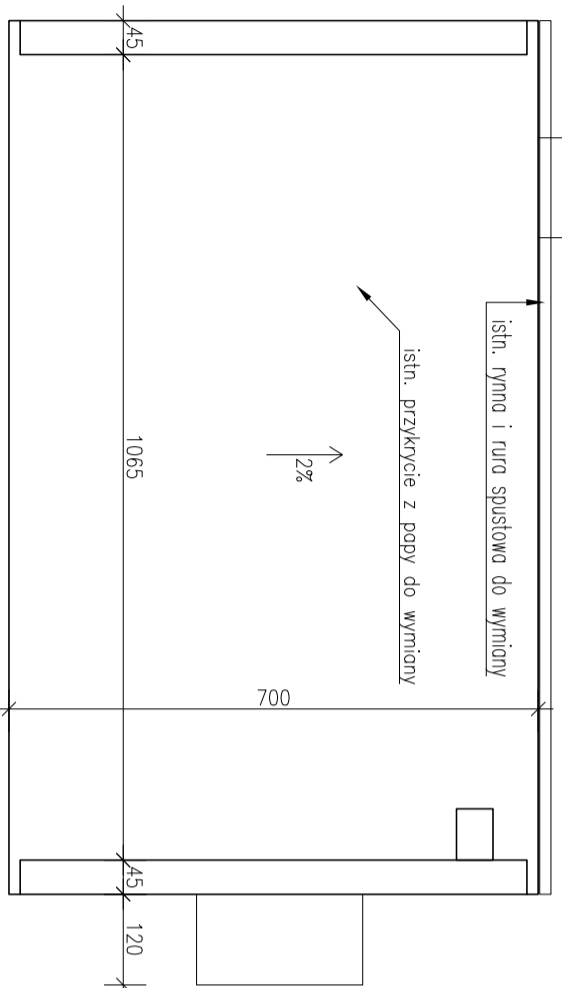


## PRZEKRÓJ A-A

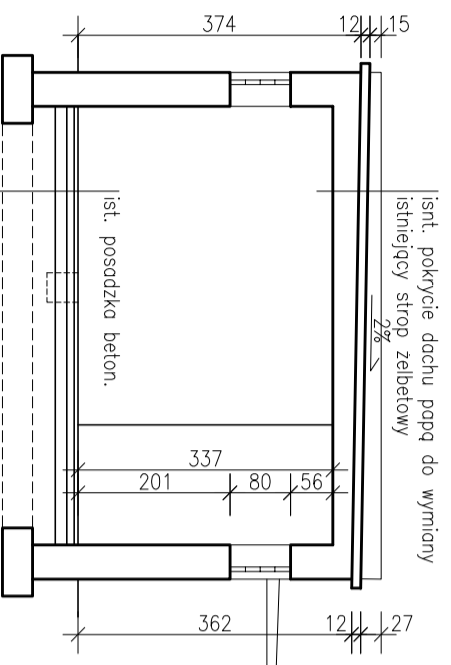


## PRZEKRÓJ B-B

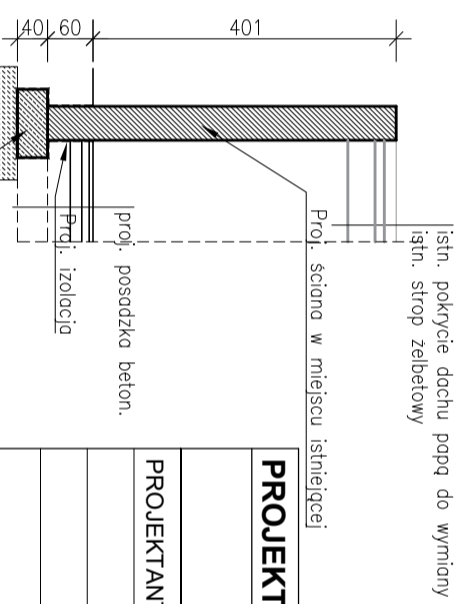


## ELEWACJA BOCZNA

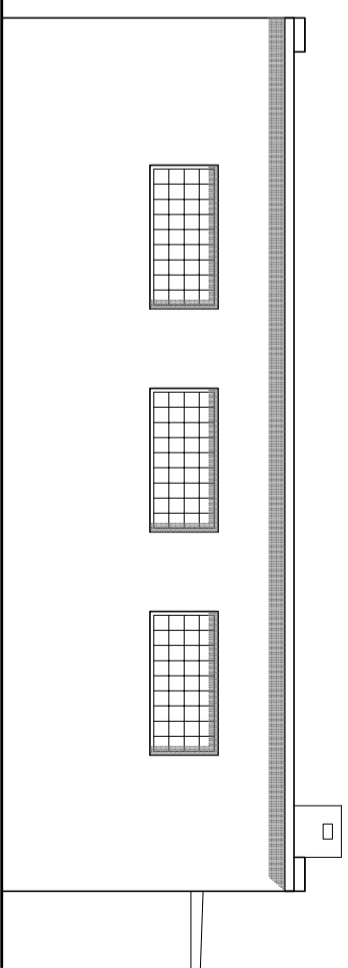


## ELEWACJA BOCZNA

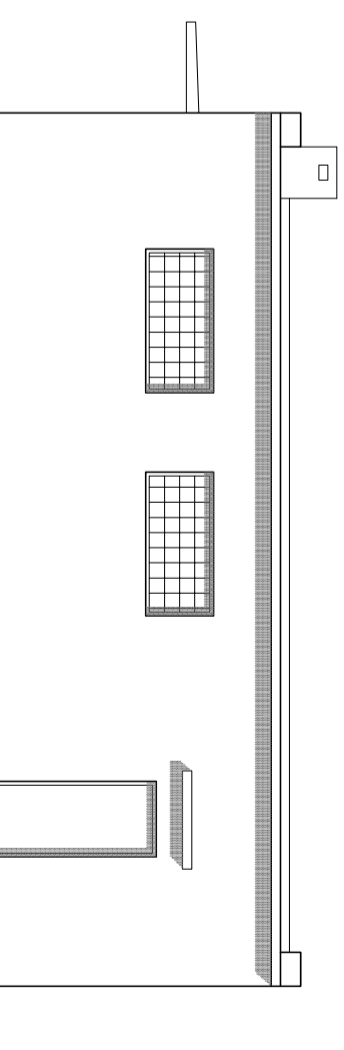

## ELEWACJA FRONTOWA

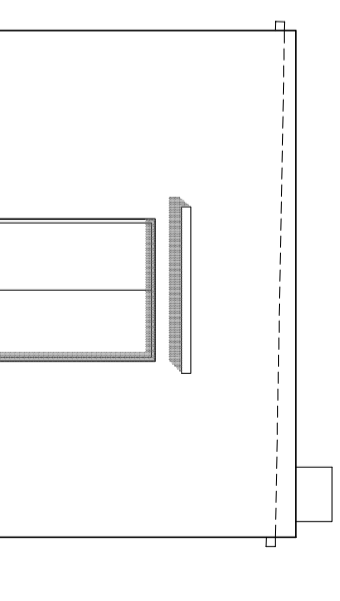

## ELEWACJA TYLNA

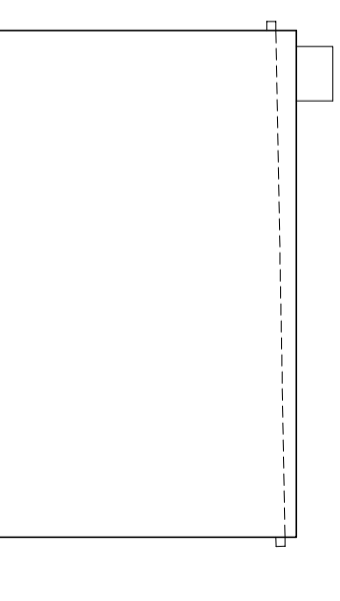

### PROJEKT

TEMAT: REMONT BUDYNKU HYDROFORNI

SKALA 1:100

RYS. NR 1

PROJEKTANT:	IMIĘ I NAZWISKO	UPRAWNIENIA	PODPIS	ADRES:	Dobroszów Duży działka nr gm. Nowogród Bobrz.
	mgr inż. Artur Widziński	4/90/ZG		BRANŻA:	ARCHITEKTONICZNO-BUDOWLANA
	Karol Ewertowski	82/82/ZG		DATA	22.11.2019 r.
				NR. RYSUNKU	2